

■ Plane view

**B ESD、RCEユネスコスクールエリア**

- B-1** 環境省 東北地方ESDプログラムチャレンジプロジェクト
- B-2** 環境省東北地方環境事務所
- B-3** 仙台広域圏ESD/RCE運営委員会

**C 山郷海の生物多様性エリア**



- C-1** エコが見える学校
- C-2** NPO法人 水守の郷・七ヶ宿+合同会社つながる木っと

**A 官民と企業の共生エリア**

- A-1** 宮城県環境生活部環境政策課
- A-2** JFE環境グループ新港リサイクル株式会社
- A-3-1** 株式会社デンソー
- A-3-2** 筑波大学/東北大学/仙台市
- A-4** 一般社団法人宮城県フロン回収事業協会
- A-5** 株式会社オガワエコノス仙台工場
- A-6** 株式会社セント
- A-7** 株式会社プロジェクトウサミ
- A-8** 株式会社ハッピーリフォーム
- A-9** 南三陸町+南三陸ネイチャーセンター友の会+NPO法人海の自然史研究所
- A-10** 株式会社日産サティオ宮城
- A-11** 公益財団法人みやぎ・環境とくらし・ネットワーク
- A-12** 宮城県大崎市
- A-13** 宮城環境保全米ネットワーク/いくね研究会

**D 持続可能な農林水産エリア**

- (食文化ブース・復興産直市)
- ・宮城県漁業協同組合
  - ・十三浜ワカメうどん夢倶楽部
  - ・石釜ピザ屋☆水守の郷
  - ・株式会社さちみ製麺

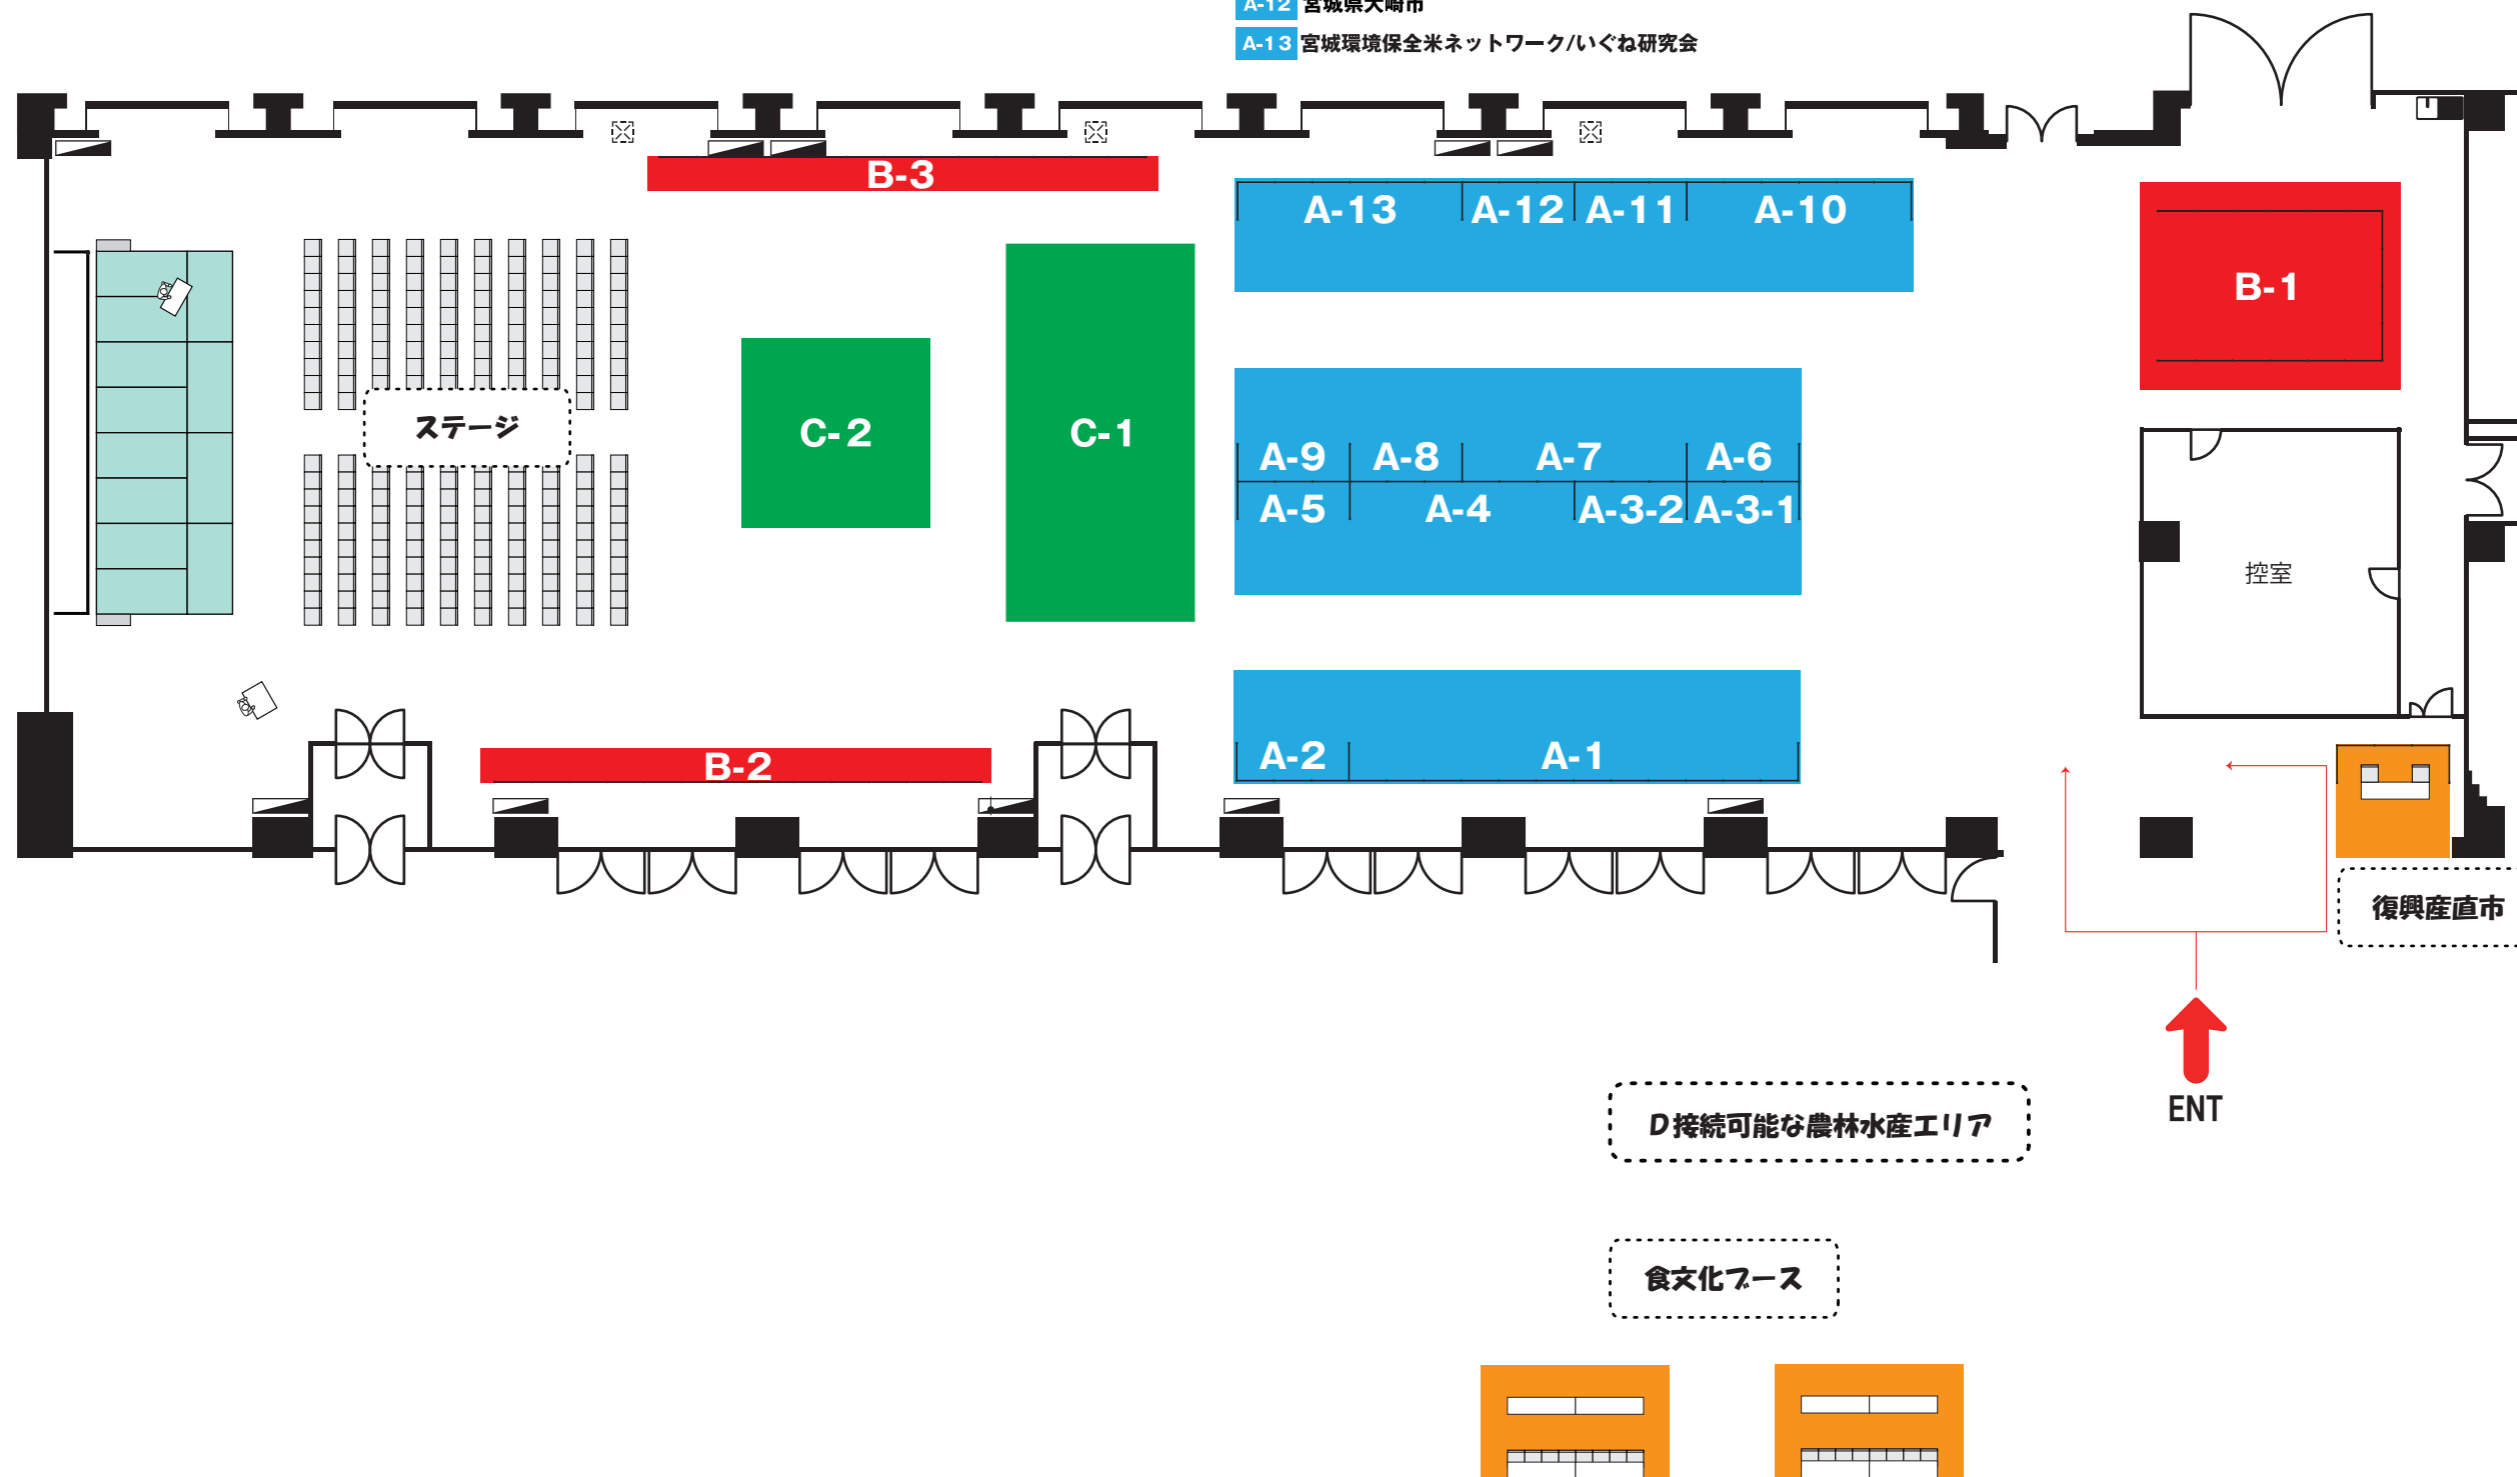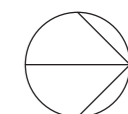

Project title	『いのちを支える自然の力を さかなくんと一緒に学ぶ美味しい一日』	Drawing name	平面図	Place	夢メッセみやぎ・西館1階展示場	Design	Check	Scale	1/200	Date	初稿：2014.04.28 5回目：2014.11.07 2回目：2014.07.02 6回目：2014.11.09 3回目：2014.07.15 7回目：2014.11.12 4回目：2014.11.01	No.	01
---------------	-------------------------------------	--------------	-----	-------	-----------------	--------	-------	-------	-------	------	--	-----	----